
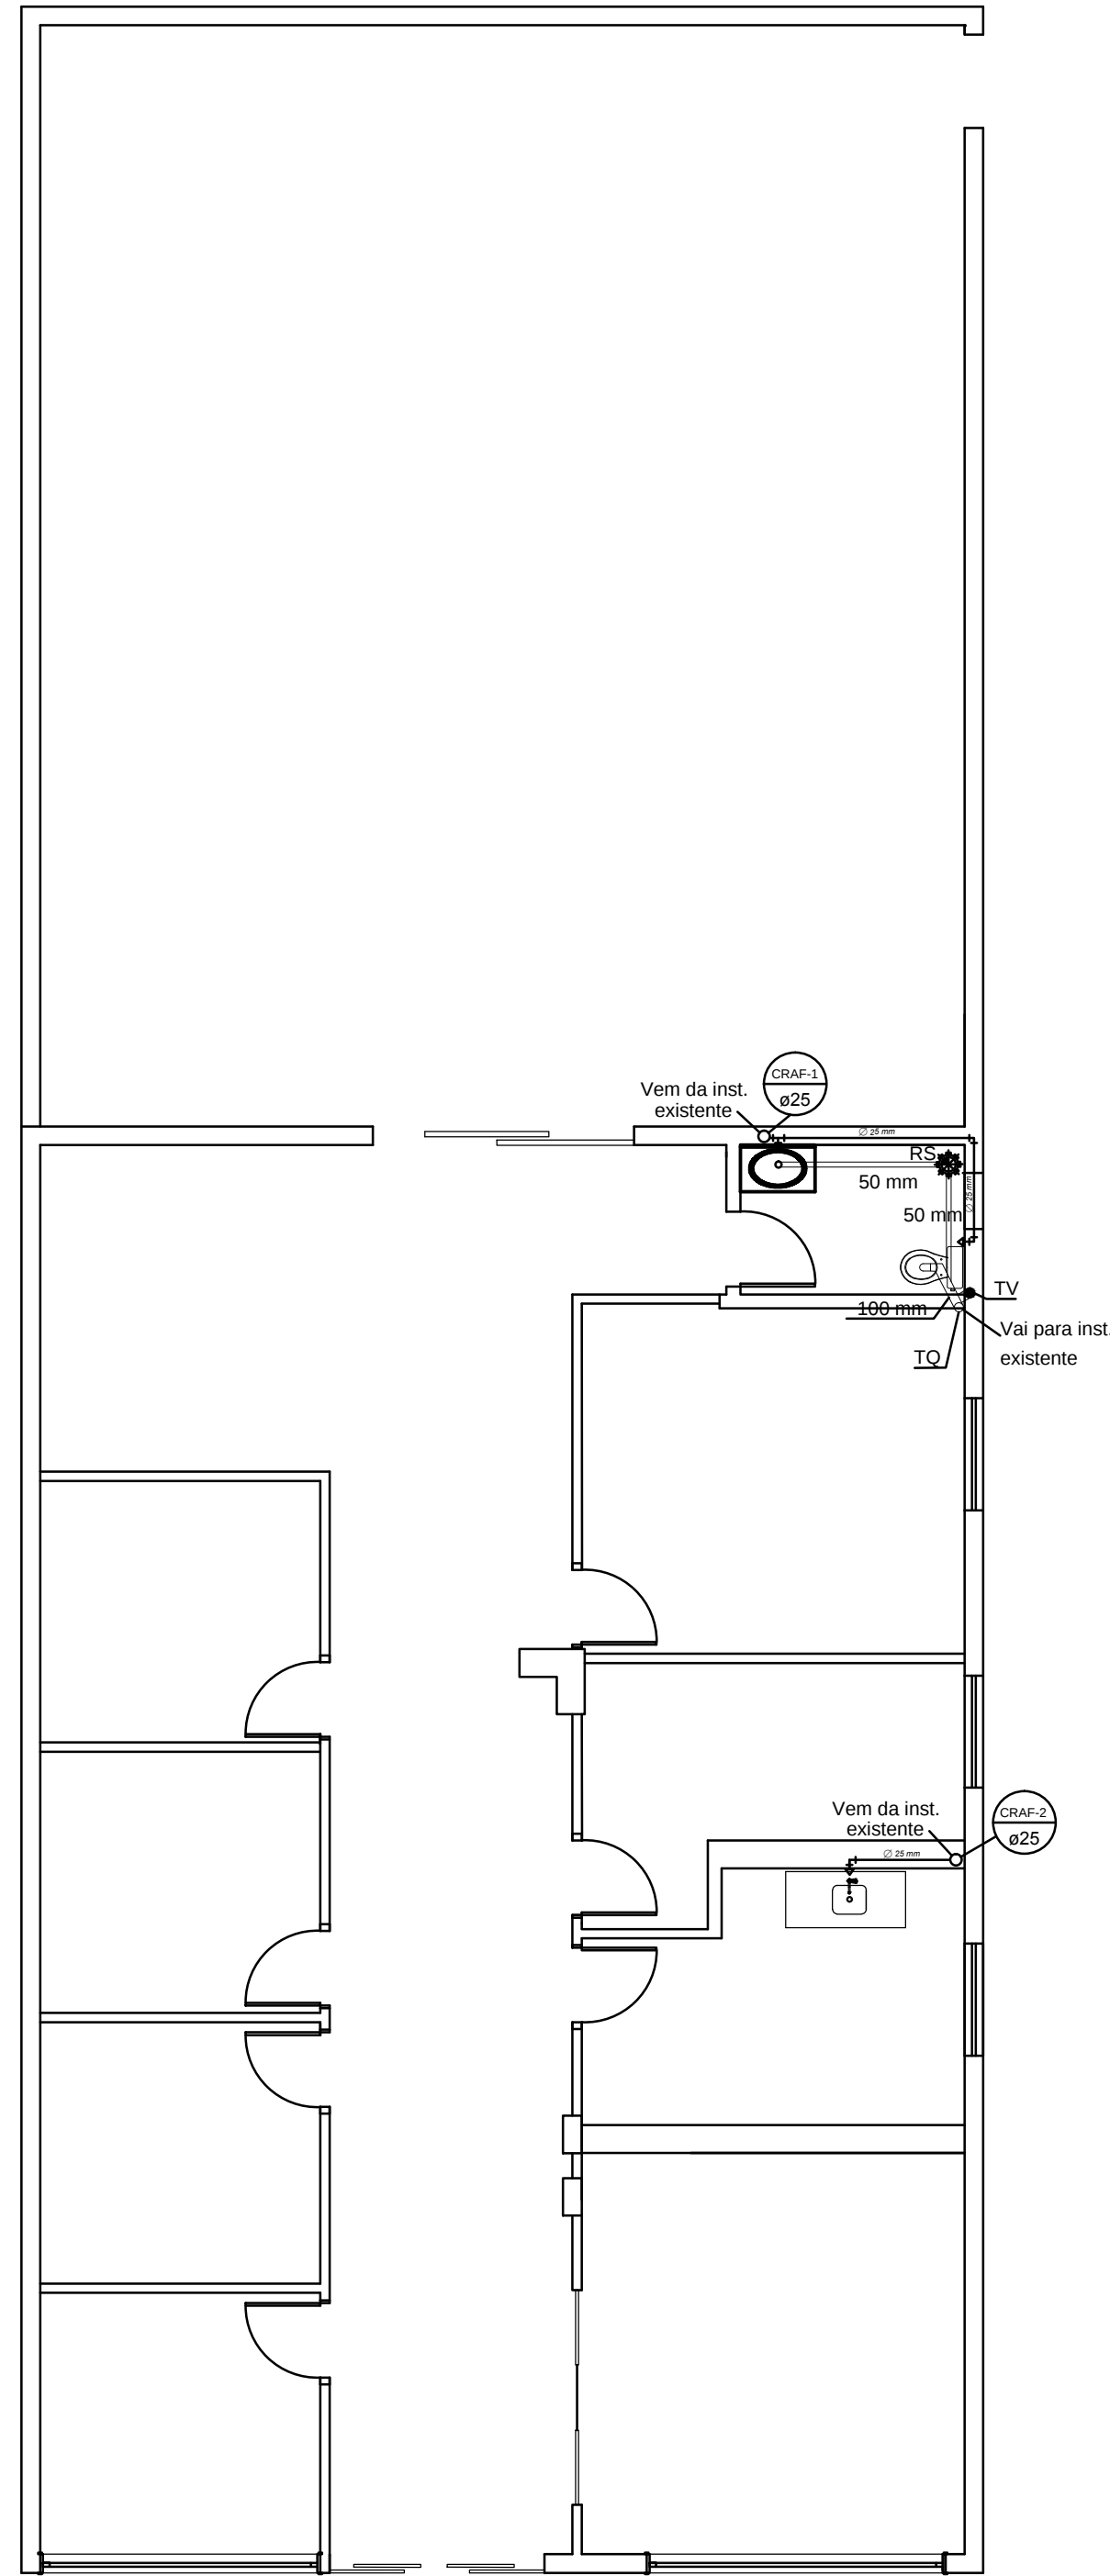
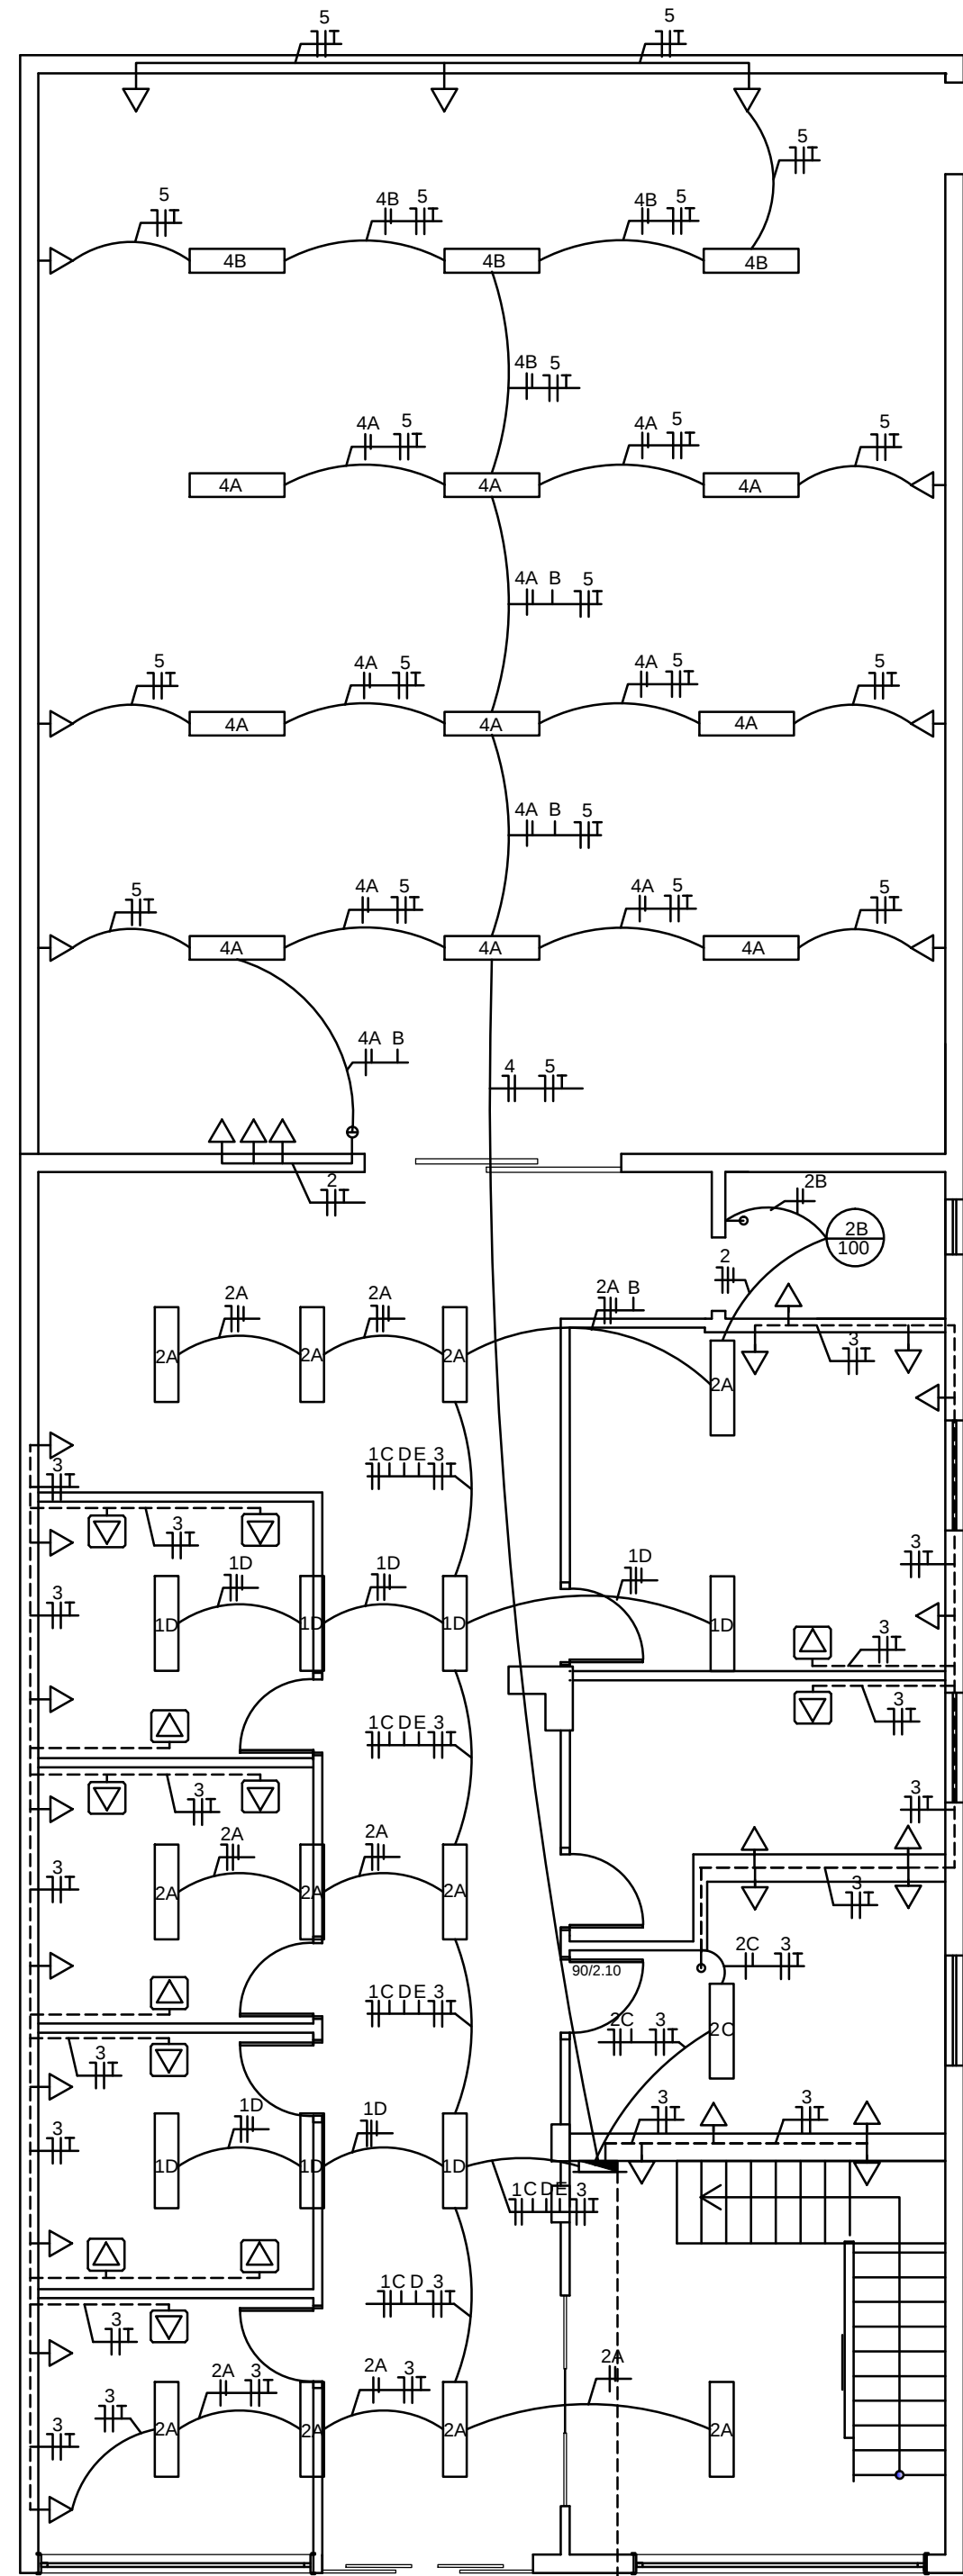


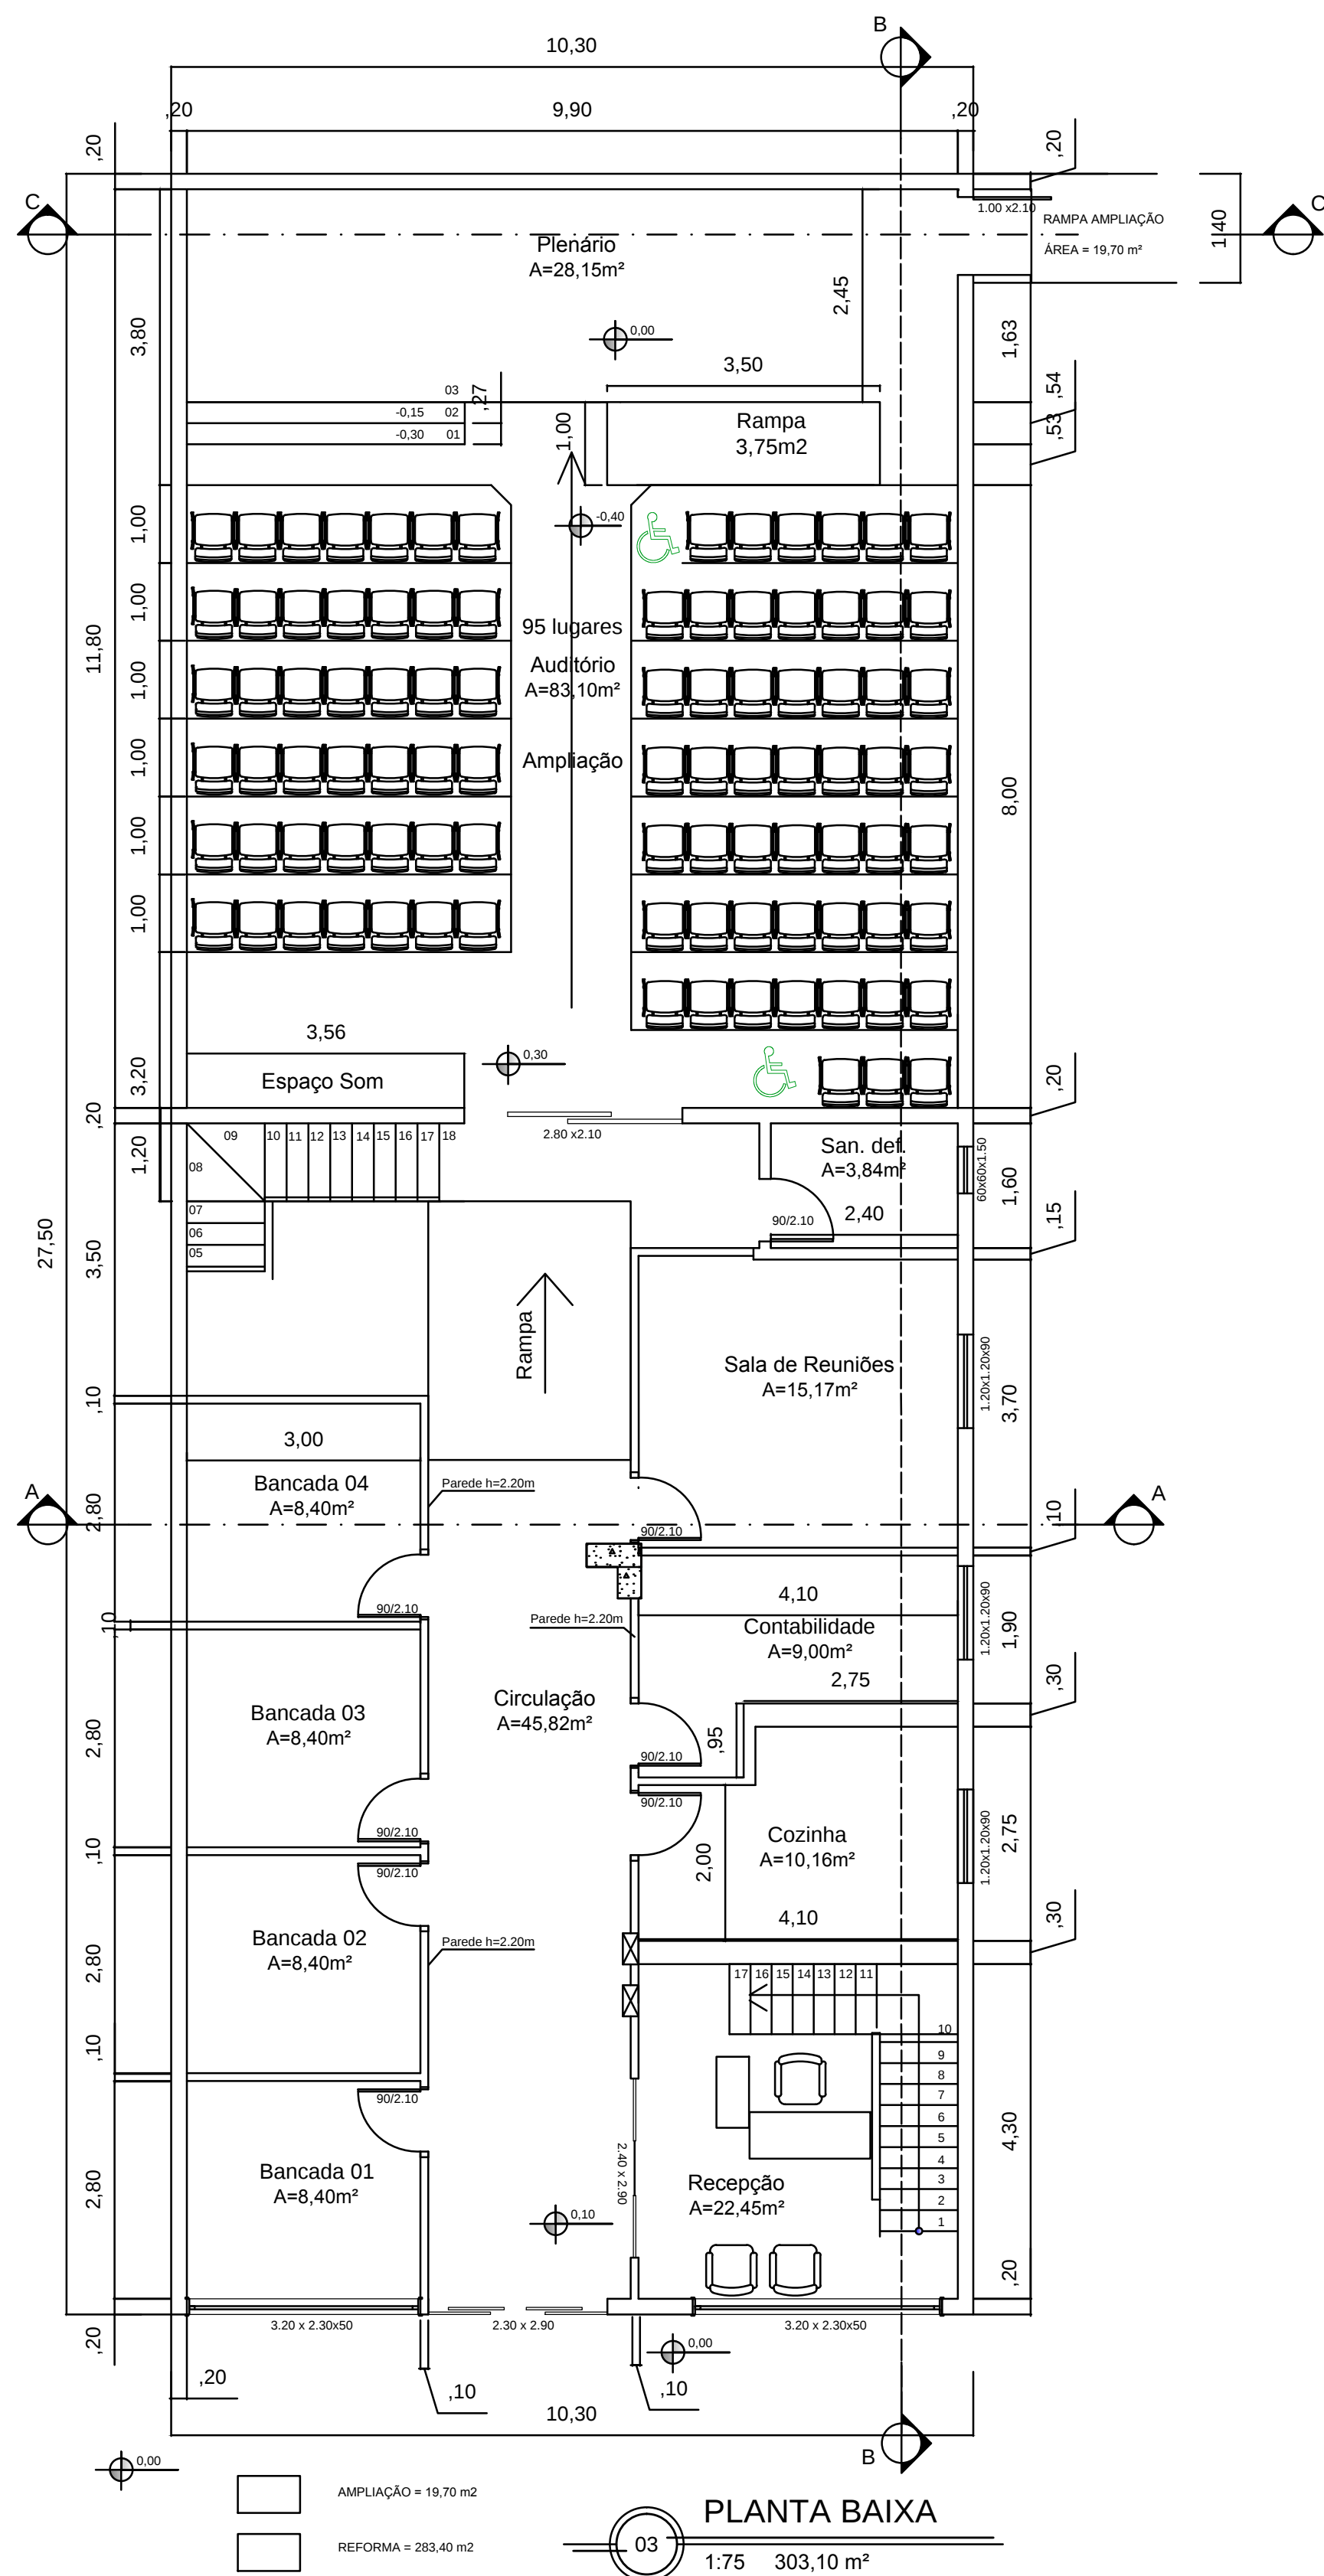

LEGENDA	
	PONTO DE LUZ FLUORESCENTE NO TETO
	PONTO DE LUZ INCANDESCENTE NO TETO
	INTERRUPTOR DUPLO
	INTERRUPTOR SIMPLES
	TOMADA ALTA 600W.
	TOMADA ALTA 100W
	TOMADA BAIXA
	FIOS NEUTRO, FASE E RETORNO
	TUBULAÇÃO NO TETO
	TUBULAÇÃO NA PAREDE
	TUBULAÇÃO NO PISO
	CENTRO DE DISTRIBUIÇÃO
	QUADRO MEDIDOR
	TOMADA NO PISO

QUADRO DE CARGA						
CIRC.	PONTO LUZ		TOMADA		TOTAL	CONDUT.
N	N	W	N	W	W	mm²
	CD-1		60w/100w			
1	7	100			700	2,5
2	13	100			1.300	2,5
3			08	100	800	2,5
4	12	100			1.200	2,5
5			12	100	1.200	2,5
			CARGA TOTAL		5.200	

LEGENDA HIDROSSANITÁRIA	
	COLUNA D'ÁGUA FRIA
	TUBO VENTILAÇÃO
	TUBO DE QUEDA
	RALO SIFONADO
	ESGOTO
	ÁGUA

		Av. Amândio Araújo - 645 - Sala 104 - Constantina-RS Fone: (54) 3363-1078 / (54) 96505728 / (55) 99217345 CNPJ: 21.968.731/0001-03 engenharia@acropolers.com.br	
Engenheiro Civil		Proprietário	
LÁZARO A. DELLATORRE CREA: RS/208919		Câmara de vereadores de Constantina	
Projeto		Corrimbo	
Planta Baixa			
Descrição			
Projeto Elétrico, Hidrossanitário e Arquitetônico			
Data	Cidade	Escala	Área
Outubro/2015	CONSTANTINA-RS	1:75	303,10 m²
Revisão			
01			
ARQ			
03/05			