
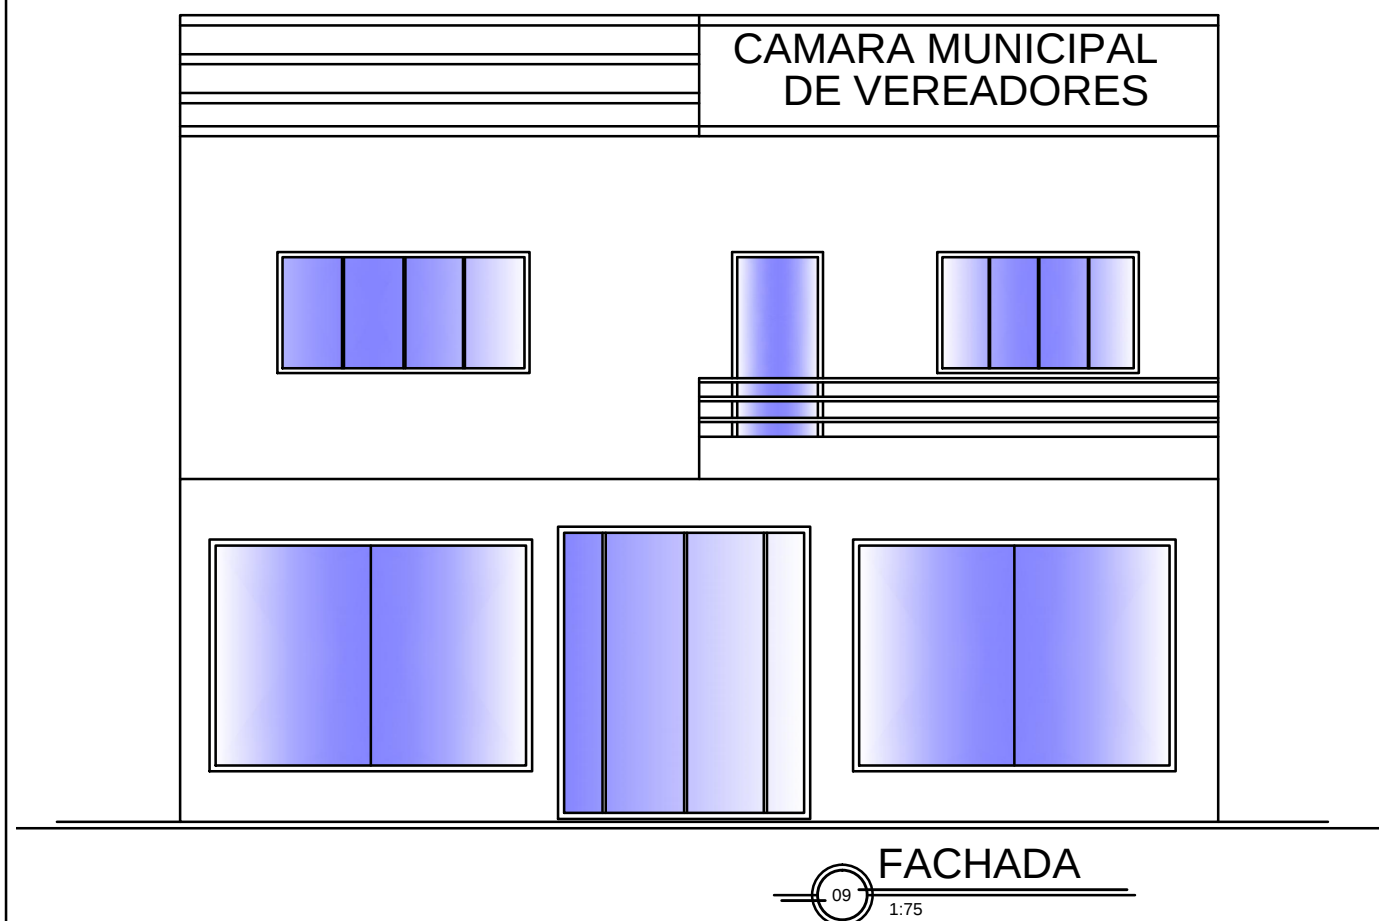


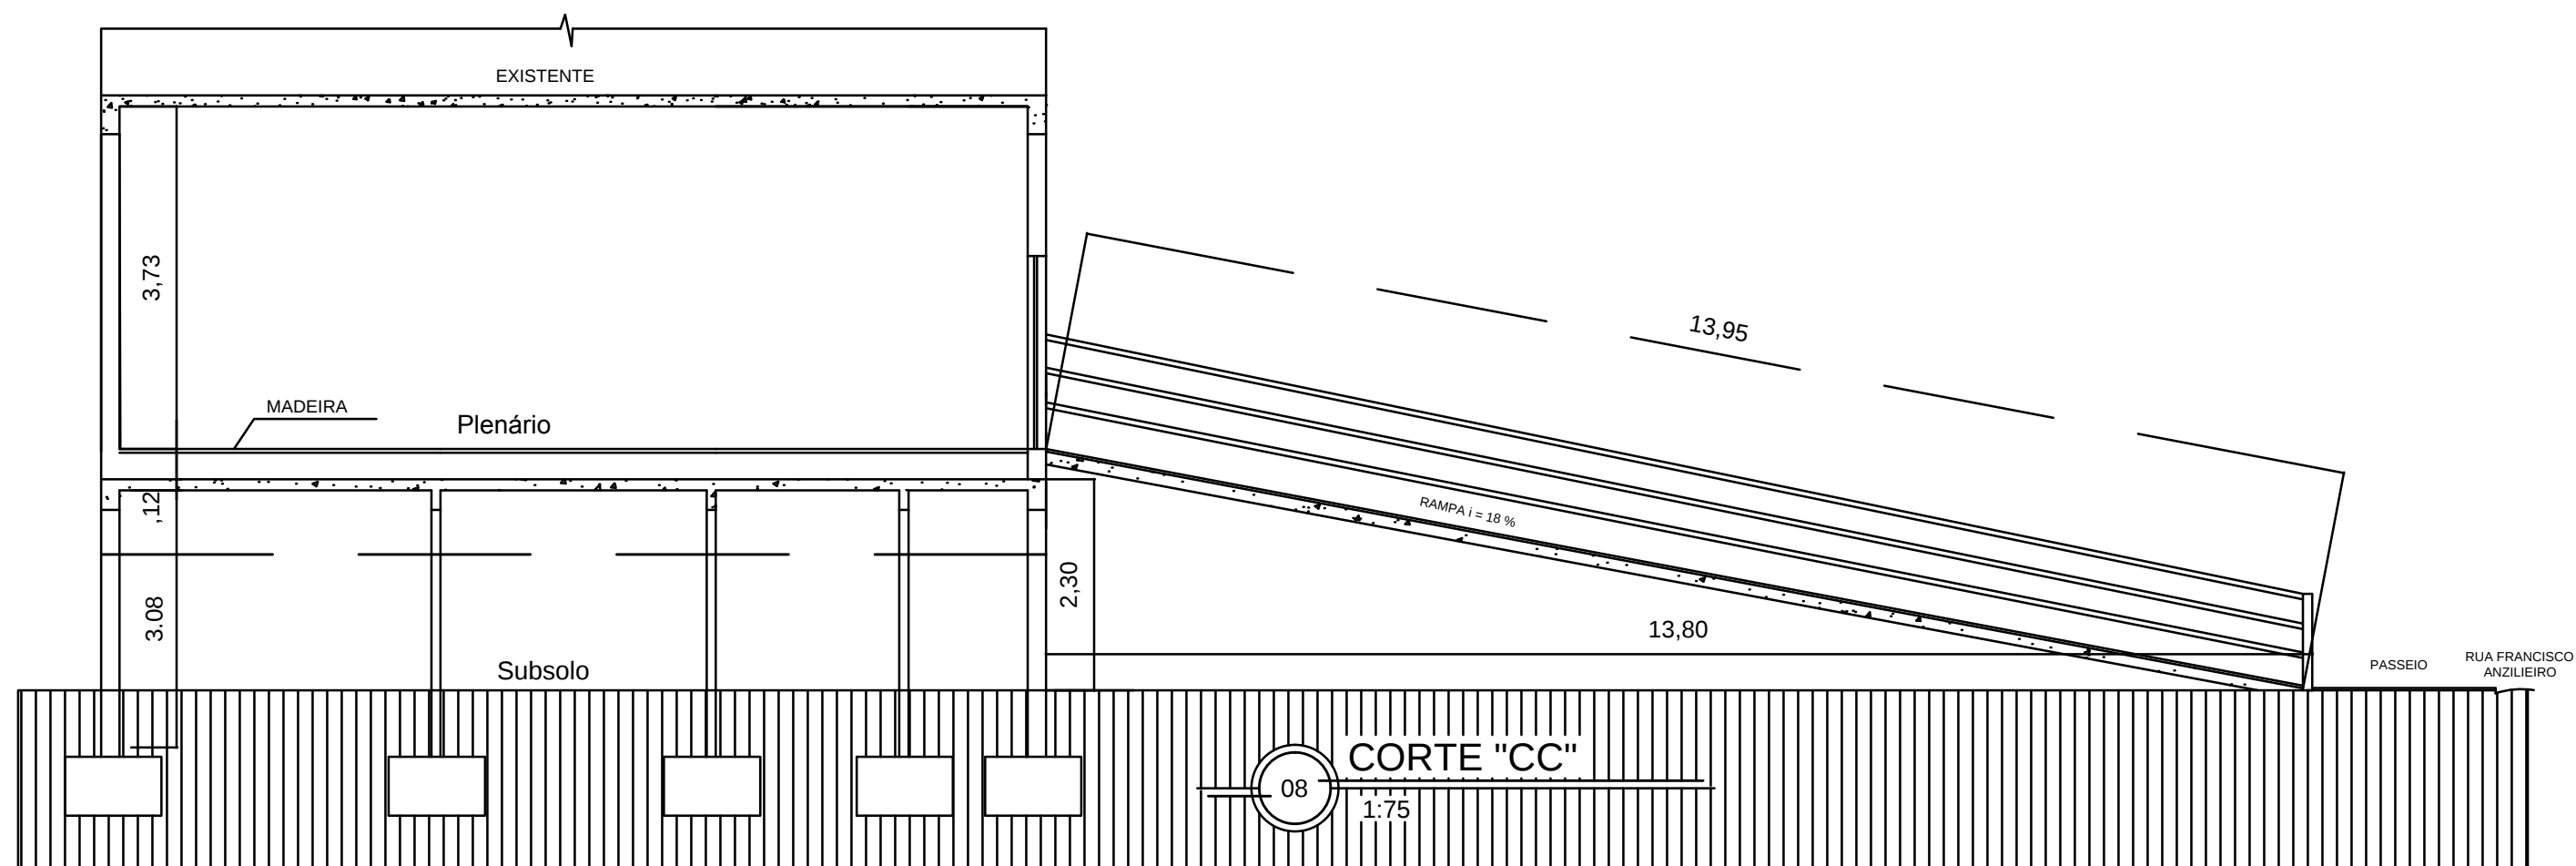

		Av. Amândio Araújo - 645 - Sala 104 - Constantina-RS Fone: (54) 3363-1078 / (54) 96505728 / (55) 99217345 CNPJ: 21.968.731/0001-03 engenharia@acropolers.com.br		
Engenheiro Civil		Proprietário		
LÁZARO A. DELLATORRE CREA: RS/208919		Câmara de vereadores de Constantina		
Projeto		Corte CC e Fachada		Carimbo
Descrição		Projeto Arquitetônico		Prancha
Data	Cidade	Escala	Área	Revisão
Outubro/2015	CONSTANTINA-RS	1:75	303,10 m²	01
Prancha n°:		05/05		
CEF				